Distances entre les hydrants.

(Valeurs à confirmer avec les relevés effectuer par un géomètre.)

ALOUETTE

# hydrant	Distance totale en m	interdistance entre hydrants en m
30	30	30
29	95,5	65,5
28	151	55,5
27	205	54
26	238	33
25	295	57
24	330	35
23	374	44
22	423	49
21	452	29
20	500	48
19	548	48
18	600	52
17	621	21
16	655	34
15	705	50
14	745	40
13	787	42
12	841	54
11	884	43
10	920	36
9	946	26
8	996	50
7	1035	39
6	1068	33
5	1110	42
4	1148	38
3	1184	36
2	1232	48
1	1273	41

Cascade

# hydrant	Distance totale en m	interdistance entre hydrants en m
1-9	35	35
1-8	70	39
1-7	109	36
1-6	145	42
1-5	187	54
1-4	241	40
1-3	281	40
1-2	321	45
1-1	383	62

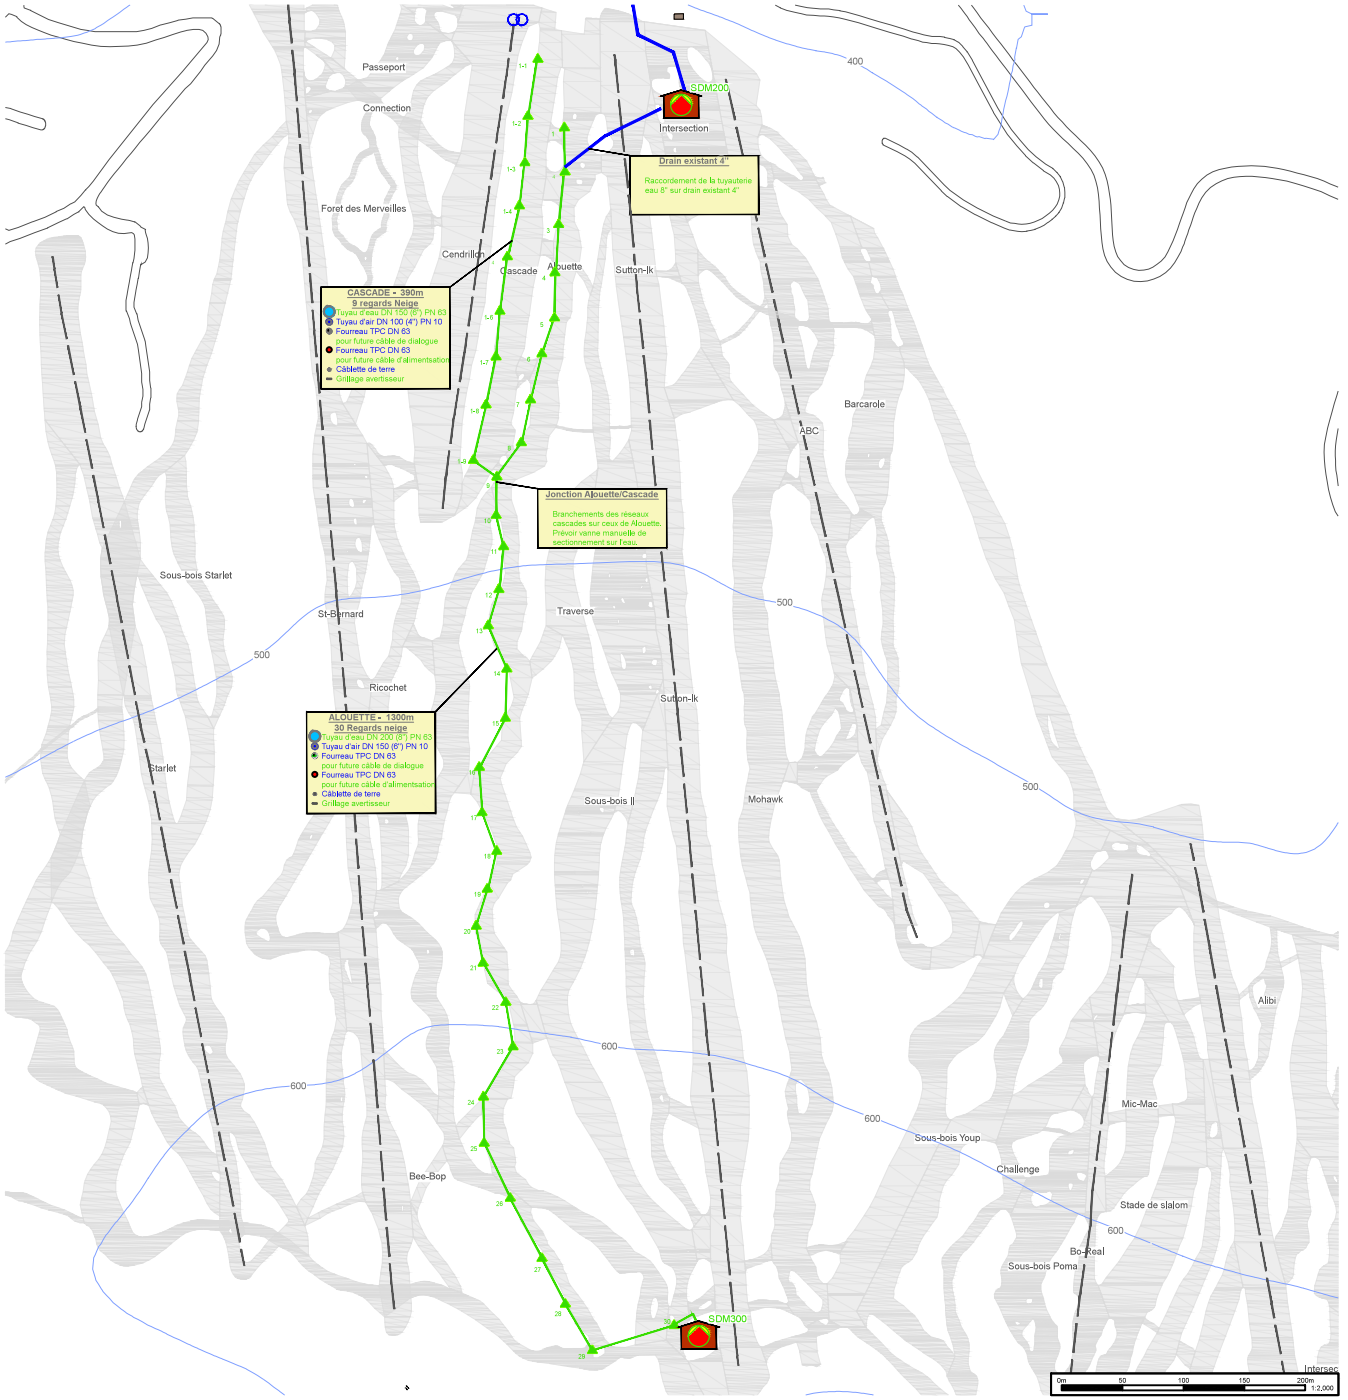

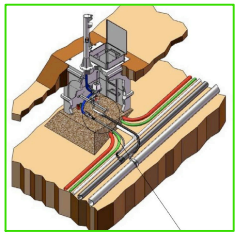

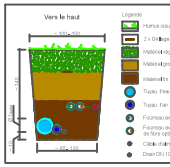

- Station de pompage
- Station de compresseurs
- Salle des machines
- Station de pompage - adduction
- Abri lance
- Abri ventilateur
- Abri mixte
- Hydrant
- Abri de sectionnement
- Fusible
- Sectionnement câbles d'alimentation
- Départs pistes
- Transformateur
- Ventouse
- Vidange eau manuelle
- Vidange eau automatique
- Ecodrain
- Radio
- Routeur
- Réseau données
- Réseau dialogue via radio
- Convertisseur de signal FO
- Répéteur
- Station météo
- Anémomètre-girouette
- Météo + anemometer girouette
- PC Alase+
- SMS Alase+

Mont Sutton

TechnoAlpin A.G./S.p.A.
Piero Agostini Str. Nr. 2 I-39100 Bozen
T: +39 0471 550550 F: +39 0471 200 441
info@technoalpin.com

Installation d' enneigement

Tracés nouveaux réseaux 2017 Air et Eau

Pistes Alouette et Cascade

Masterplan

No.	Date	Modifié de	Dessiné par	Vérifié par
01A	07.09.2017		M.G	- -

Notes

Étude préliminaire

Échelle: 1: 2000

Numéro de projet: CA0054-17

Responsable projet: KTE

Numéro dessin: 01 A

Änderungen, Zeichnungen, Modellgrößen, technische Daten sind bis zum Vertragsabschluss unverbindlich und können im Ingenieur der TechnoAlpin, das nächsten, Verwendungen und der Werbegabe dieser Zeichnung und jede darauf aufbauende Arbeit ist ohne schriftliche Genehmigung der TechnoAlpin verboten.
Changes, drawings, models, technical data are not binding until the conclusion of the contract and may be changed by the TechnoAlpin engineer. Any dissemination, reproduction or communication of this document or any action based on it, is strictly prohibited without any written agreement from TechnoAlpin.
Les modifications, dessins et indications de ce document ainsi que les données techniques qui y figurent sont non contraignants jusqu'à la signature du contrat. L'archivage, la diffusion, la distribution et la communication de ce document et de ses pièces jointes est strictement interdit sans l'accord écrit de TechnoAlpin.

Link: A:/team/Macbook/Documenten/_CANADA/1_STRATEGISCH/_Sutton/2017/masterplan temp/CA0054-16-01A_MP_DC Mont Sutton MG modified.dwg

www.technoalpin.com